

ที่ ปน ๐๐๒๓.๓/ ๑๕๕๕



ศาลากลางจังหวัดปัตตานี
ถนนเดชา ปน ๙๔๐๐๐

๒๗ มกราคม ๒๕๕๘

เรื่อง ขอแก้ไขข้อความตามแบบมาตรฐานงานก่อสร้างระบบประปาหมู่บ้านของกรมทรัพยากรน้ำ

เรียน นายอำเภอทุกอำเภอ นายกองค์การบริหารส่วนจังหวัดปัตตานี นายกเทศมนตรีเมืองปัตตานี
และนายกเทศมนตรีเมืองตะลุบัน

อ้างถึง หนังสือกรมส่งเสริมการปกครองท้องถิ่น ที่ มท ๐๘๙๑.๒/ว ๗๕ ลงวันที่ ๑๓ มกราคม ๒๕๕๘

สิ่งที่ส่งมาด้วย ๑. สำเนาหนังสือกรมทรัพยากรน้ำ ด่วนมาก ที่ ทส ๐๖๐๕.๒/ ๕๙๑๑
ลงวันที่ ๒๕ ธันวาคม ๒๕๕๗

- | | |
|--|--------------|
| ๒. ปกแบบมาตรฐานงานก่อสร้างระบบประปาหมู่บ้านทั้ง ๗ ขนาด | จำนวน ๗ แผ่น |
| ๓. สารบัญแบบมาตรฐานงานก่อสร้างระบบประปาหมู่บ้านทั้ง ๗ ขนาด | จำนวน ๗ แผ่น |
| ๔. แบบป้ายการประปาตามแบบเลขที่ ๙๒๑๐๐๖ | จำนวน ๔ แผ่น |
| ๕. วิธีการเข้าสู่ข้อมูลการแก้ไขแบบประปาหมู่บ้าน | จำนวน ๑ ชุด |

ด้วยกรมส่งเสริมการปกครองท้องถิ่น ได้รับแจ้งจากกรมทรัพยากรน้ำ ว่าตามที่กรมทรัพยากรน้ำได้ออกแบบระบบประปาหมู่บ้าน รวม ๗ ขนาด เพื่อเป็นมาตรฐานให้องค์กรปกครองส่วนท้องถิ่นใช้ประกอบการก่อสร้างประปา ซึ่งประชาชนส่วนใหญ่ในพื้นที่หรือผู้สัญจรผ่านบริเวณก่อสร้างระบบประปา มักเข้าใจว่ากรมทรัพยากรน้ำเป็นผู้ดำเนินการก่อสร้าง เนื่องจากมีข้อความปรากฏ ชื่อ “กรมทรัพยากรน้ำ” ที่ผนังถังเก็บน้ำของหอถังสูง และที่ป้ายประปาตามแบบเลขที่ ๙๒๑๐๐๑ ซึ่งใช้กับแบบมาตรฐานทั้ง ๗ ขนาด โดยกรมทรัพยากรน้ำได้แจ้งแก้ไขแบบมาตรฐานดังนี้

๑. แก้ไขข้อความที่ระบุที่ผนังถังเก็บน้ำของหอถังสูง (ตามปกแบบมาตรฐานฯ ทั้ง ๗ ขนาด) จาก “กรมทรัพยากรน้ำ” เป็น “ชื่อหน่วยงานที่ก่อสร้าง”

๒. แก้หมายเลขแบบป้ายการประปาในสารบัญแบบมาตรฐาน ทั้ง ๗ ขนาด จากแบบเลขที่ ๙๒๑๐๐๑ เป็น ๙๒๑๐๐๖

๓. แก้ข้อความที่จะเขียนบนป้ายการประปาฯ ตามเลขที่ ๙๒๑๐๐๖

เพื่อให้การดำเนินการโครงการแก้ไขปัญหาการขาดแคลนน้ำอุปโภค บริโภคแก่ประชาชน (ก่อสร้างประปาหมู่บ้าน) เป็นไปด้วยความเรียบร้อย ถูกต้อง และเพื่อให้มีแนวทางปฏิบัติในทิศทางเดียวกัน จึงขอให้ แจ้งองค์กรปกครองส่วนท้องถิ่นในเขตพื้นที่ทราบ และดำเนินการตามแนวทางปฏิบัติของกรมทรัพยากรน้ำ

จึงเรียนมาเพื่อทราบและพิจารณาดำเนินการต่อไป สำหรับอำเภอให้แจ้งองค์กรปกครองส่วนท้องถิ่นในเขตพื้นที่ด้วย

ขอแสดงความนับถือ

(นายสีชัย เจริญทรัพย์)

สำนักงานส่งเสริมการปกครองท้องถิ่นจังหวัด
กลุ่มงานส่งเสริมและพัฒนาท้องถิ่น

รองผู้ว่าราชการจังหวัด ปฏิบัติราชการแทน
ผู้ว่าราชการจังหวัดปัตตานี

โทร ๐ ๗๓๓๔ ๙๕๑๙ ต่อ ๑๑๒

โทรสาร ๐ ๗๓๓๓ ๖๕๘๑

0 พ.น.ม.จ.๑๖๖๒๖๖๖๖

วิธีการเข้าสู่ข้อมูลการแก้ไขแบบประปาหมู่บ้าน

สามารถ Download แบบแปลน ได้ที่ Website ประปาไทย
(<http://www.prapathai.com/>)

โดยเมื่อเข้าไปแล้ว ให้เลื่อนลงมาที่หัวข้อ “แก้ไขแบบมาตรฐาน
ระบบประปาฯ”

จะพบหัวข้อ

“ขอแก้ไขข้อความแบบมาตรฐาน
ระบบประปาหมู่บ้าน 7 รูปแบบ” ให้กด Download ได้เลย

ด่วนมาก

ที่ ทส ๐๖๐๕.๒/ ๕๙๖๖



วิษย

กรมส่งเสริมการปกครองท้องถิ่น
เลขรับ ๗๔๘๗๖
วันที่ 26 ธ.ค. 2557
รดา

กรมทรัพยากรน้ำ

๑๘๐/๓ ถนนพระรามที่ ๖ ซอย ๓๔

แขวงสามเสนใน เขตพญาไท

กรุงเทพฯ ๑๐๔๐๐

๒๕ ธันวาคม ๒๕๕๗

เลขรับ ๙375
วันที่ 26 ธ.ค. 2557

เรื่อง ขอแก้ไขข้อความตามแบบมาตรฐานงานก่อสร้างระบบประปาหมู่บ้านของกรมทรัพยากรน้ำ

เรียน อธิบดีกรมส่งเสริมการปกครองท้องถิ่น

สิ่งที่ส่งมาด้วย ๑. รูปถ่ายข้อความที่ปรากฏชื่อ “กรมทรัพยากรน้ำ” จำนวน ๑ ฉบับ

๒. ปกแบบมาตรฐานงานก่อสร้างระบบประปาหมู่บ้านทั้ง ๗ ขนาด จำนวน ๗ แผ่น

๓. สารบัญแบบมาตรฐานงานก่อสร้างระบบประปาหมู่บ้านทั้ง ๗ ขนาด จำนวน ๗ แผ่น

๔. แบบป้ายการประปาฯ ตามแบบเลขที่ ๙๒๑๐๐๖ จำนวน ๔ แผ่น

เลขรับ 4510
วันที่ 26 ธ.ค. 2557

ตามที่กรมทรัพยากรน้ำได้ออกแบบระบบประปาหมู่บ้าน รวม ๗ ขนาด คือ ระบบประปาบาดาล ๔ ขนาด และระบบประปาผิวดิน ๓ ขนาด เป็นแบบมาตรฐานให้องค์กรปกครองส่วนท้องถิ่น (อปท.) ใช้ประกอบการก่อสร้างระบบประปา นั้น

กรมทรัพยากรน้ำขอเรียนว่า

๑. หลังจากก่อสร้างระบบประปาหมู่บ้านแล้วเสร็จ มักปรากฏอยู่เนืองๆ ว่าราษฎรในพื้นที่ หรือผู้สัญจรผ่านบริเวณก่อสร้างระบบประปา ส่วนใหญ่จะเข้าใจว่ากรมทรัพยากรน้ำเป็นผู้ดำเนินการก่อสร้าง ทั้งนี้เนื่องจากมีข้อความปรากฏ ชื่อ “กรมทรัพยากรน้ำ” อยู่ในบริเวณประปา ๒ จุดคือ

๑.๑ ที่ผนังถังเก็บน้ำของท่อถังสูง (จะสามารถมองเห็นได้ชัดเจนในระยะไกล)

๑.๒ ที่ป้ายชื่อโครงการก่อสร้างระบบประปาหมู่บ้าน

รายละเอียดรูปถ่ายตามสิ่งที่ส่งมาด้วย ๑

๒. สาเหตุของเรื่องดังกล่าว เกิดจากแบบมาตรฐานงานก่อสร้างระบบประปาทั้ง ๗ ขนาด มีข้อความ “กรมทรัพยากรน้ำ” ปรากฏอยู่ ๒ จุด คือ

๒.๑ ที่ปกแบบมาตรฐานงานก่อสร้างระบบประปาหมู่บ้านทั้ง ๗ ขนาด ที่เขียนข้อความ “กรมทรัพยากรน้ำ” ที่ผนังถังเก็บน้ำของท่อถังสูง

๒.๒ ที่ป้ายการประปาฯ ตามแบบเลขที่ ๙๒๑๐๐๑ แผ่นที่ ๔/๔ ซึ่งใช้กับแบบมาตรฐานฯ ทั้ง ๗ ขนาด

เมื่อผู้รับจ้างดำเนินการก่อสร้างตามสัญญาจ้าง จึงดำเนินการตามแบบแปลนของกรมทรัพยากรน้ำทุกประการ ทำให้ปรากฏชื่อ “กรมทรัพยากรน้ำ” ทั้ง ๒ จุด ก่อให้เกิดความเข้าใจผิดตามข้อ ๑

๓. เพื่อป้องกันไม่ให้เกิดความเข้าใจผิดดังกล่าว กรมทรัพยากรน้ำจึงแก้ไขแบบมาตรฐาน ดังนี้

๓.๑ แก้อัปเดตข้อความที่ระบุที่ผนังถังเก็บน้ำของท่อถังสูง (ตามปกแบบมาตรฐานฯ ทั้ง ๗ ขนาด) จาก “กรมทรัพยากรน้ำ” เป็น “ชื่อหน่วยงานที่ก่อสร้าง”

/ ๓.๒ แก้นหมายเลข...

/๓.๒ แก้อภัยเลขแบบป้ายการประปา ในสารบัญแบบมาตรฐานฯ ทั้ง ๗ ขนาด จากแบบเลขที่ ๙๒๑๐๐๑ เป็น ๙๒๑๐๐๖

๓.๓ แก้อภัยความที่จะเขียนบนป้ายการประปา ตามแบบเลขที่ ๙๒๑๐๐๖

๔. เพื่อให้การนำแบบมาตรฐานงานก่อสร้างระบบประปาของกรมทรัพยากรน้ำไปใช้งานสามารถระบุหน่วยงานผู้ก่อสร้างได้ถูกต้องตามจริง กรมทรัพยากรน้ำใคร่ขอให้กรมส่งเสริมการปกครองท้องถิ่น โปรดมอบหมายผู้เกี่ยวข้องดำเนินการแก้ไขแบบแปลนที่จะนำไปใช้ ดังนี้

๔.๑ เปลี่ยนปกแบบมาตรฐานงานก่อสร้างระบบประปาหมู่บ้านทั้ง ๗ ขนาด

๔.๒ เปลี่ยนสารบัญแบบมาตรฐานงานก่อสร้างระบบประปาหมู่บ้านทั้ง ๗ ขนาด

๔.๓ เปลี่ยนแบบป้ายประปา ให้ใช้ตามแบบเลขที่ ๙๒๑๐๐๖

รายละเอียดข้อ ๔.๑ - ๔.๓ ตามสิ่งที่ส่งมาด้วย ๒-๔ ตามลำดับ

จึงเรียนมาเพื่อโปรดทราบ และพิจารณามอบหมายให้ผู้เกี่ยวข้องดำเนินการต่อไป กรมทรัพยากรน้ำขอขอบคุณในความร่วมมือมา ณ โอกาสนี้

ขอแสดงความนับถือ

(นายจตุพร บุรุษพัฒน์)
อธิบดีกรมทรัพยากรน้ำ

สำนักบริหารจัดการน้ำ


โทร. ๐ ๒๒๗๑ ๖๐๐๐ ต่อ ๖๗๐๔

โทรสาร. ๐ ๒๒๘๘ ๖๖๐๘





แบบมาตรฐานระบบประปาหมู่บ้าน แบบบาดาลขนาดเล็ก

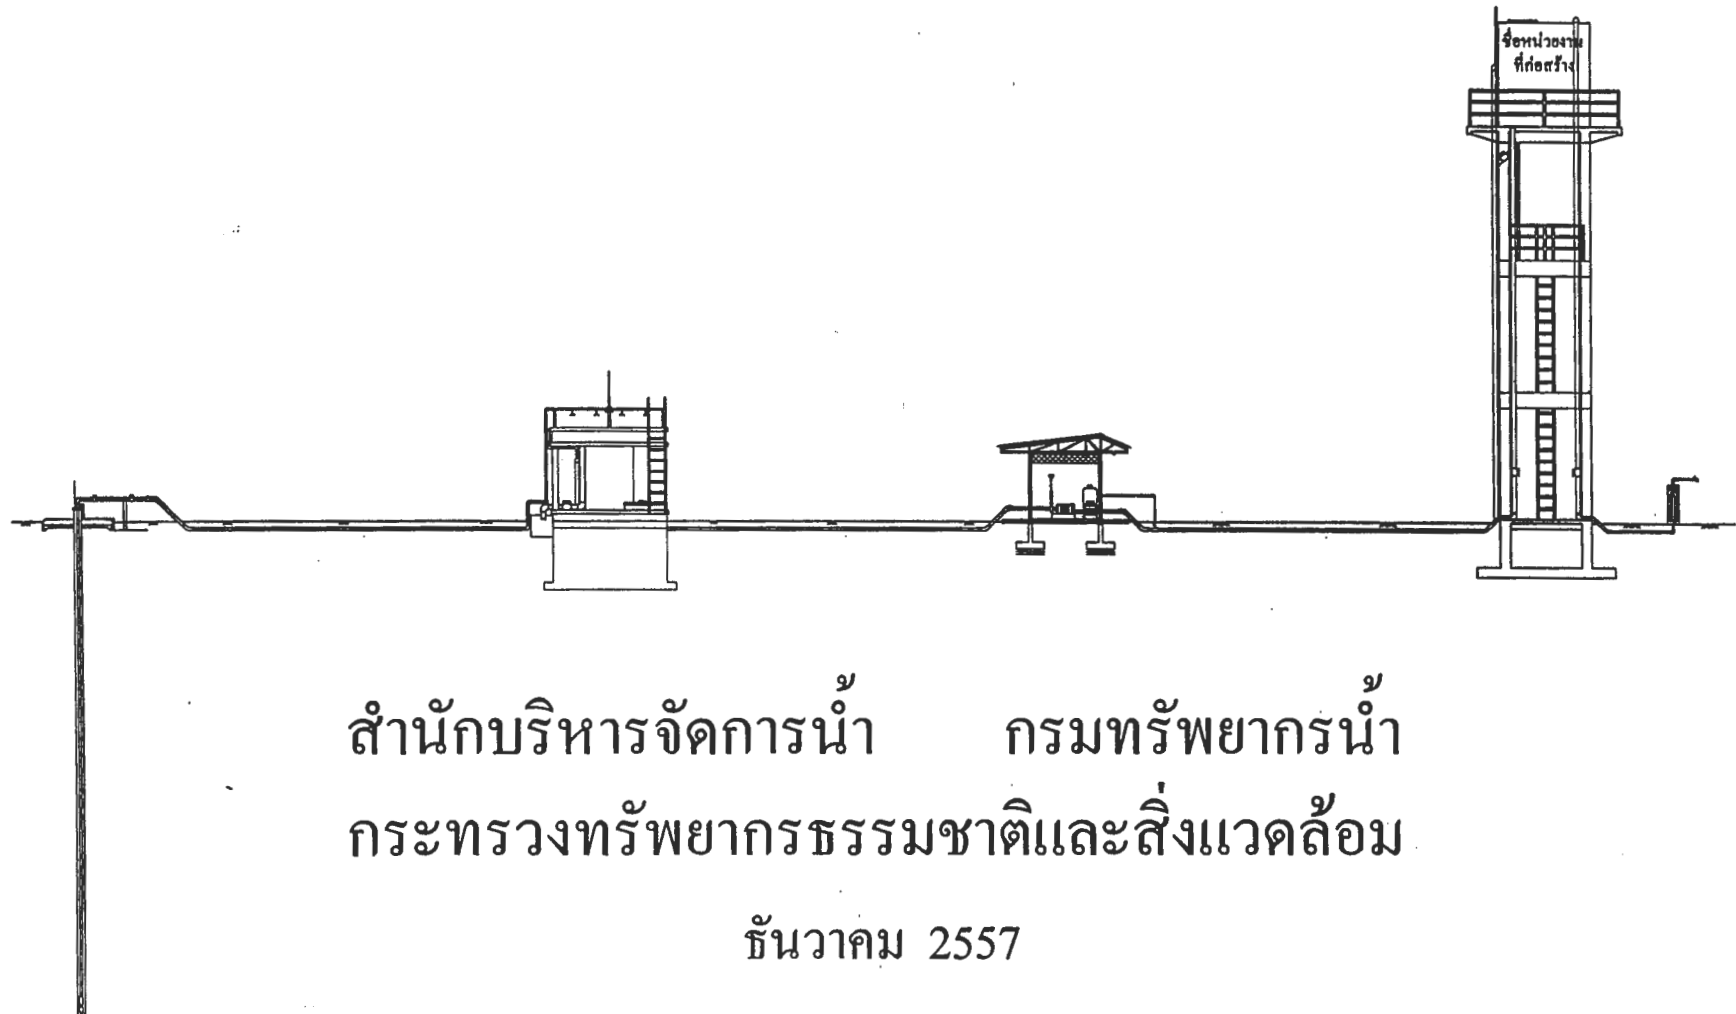


สำนักบริหารจัดการน้ำ กรมทรัพยากรน้ำ
กระทรวงทรัพยากรธรรมชาติและสิ่งแวดล้อม

ธันวาคม 2557



แบบมาตรฐานระบบประปาหมู่บ้าน แบบบาดาลขนาดกลาง

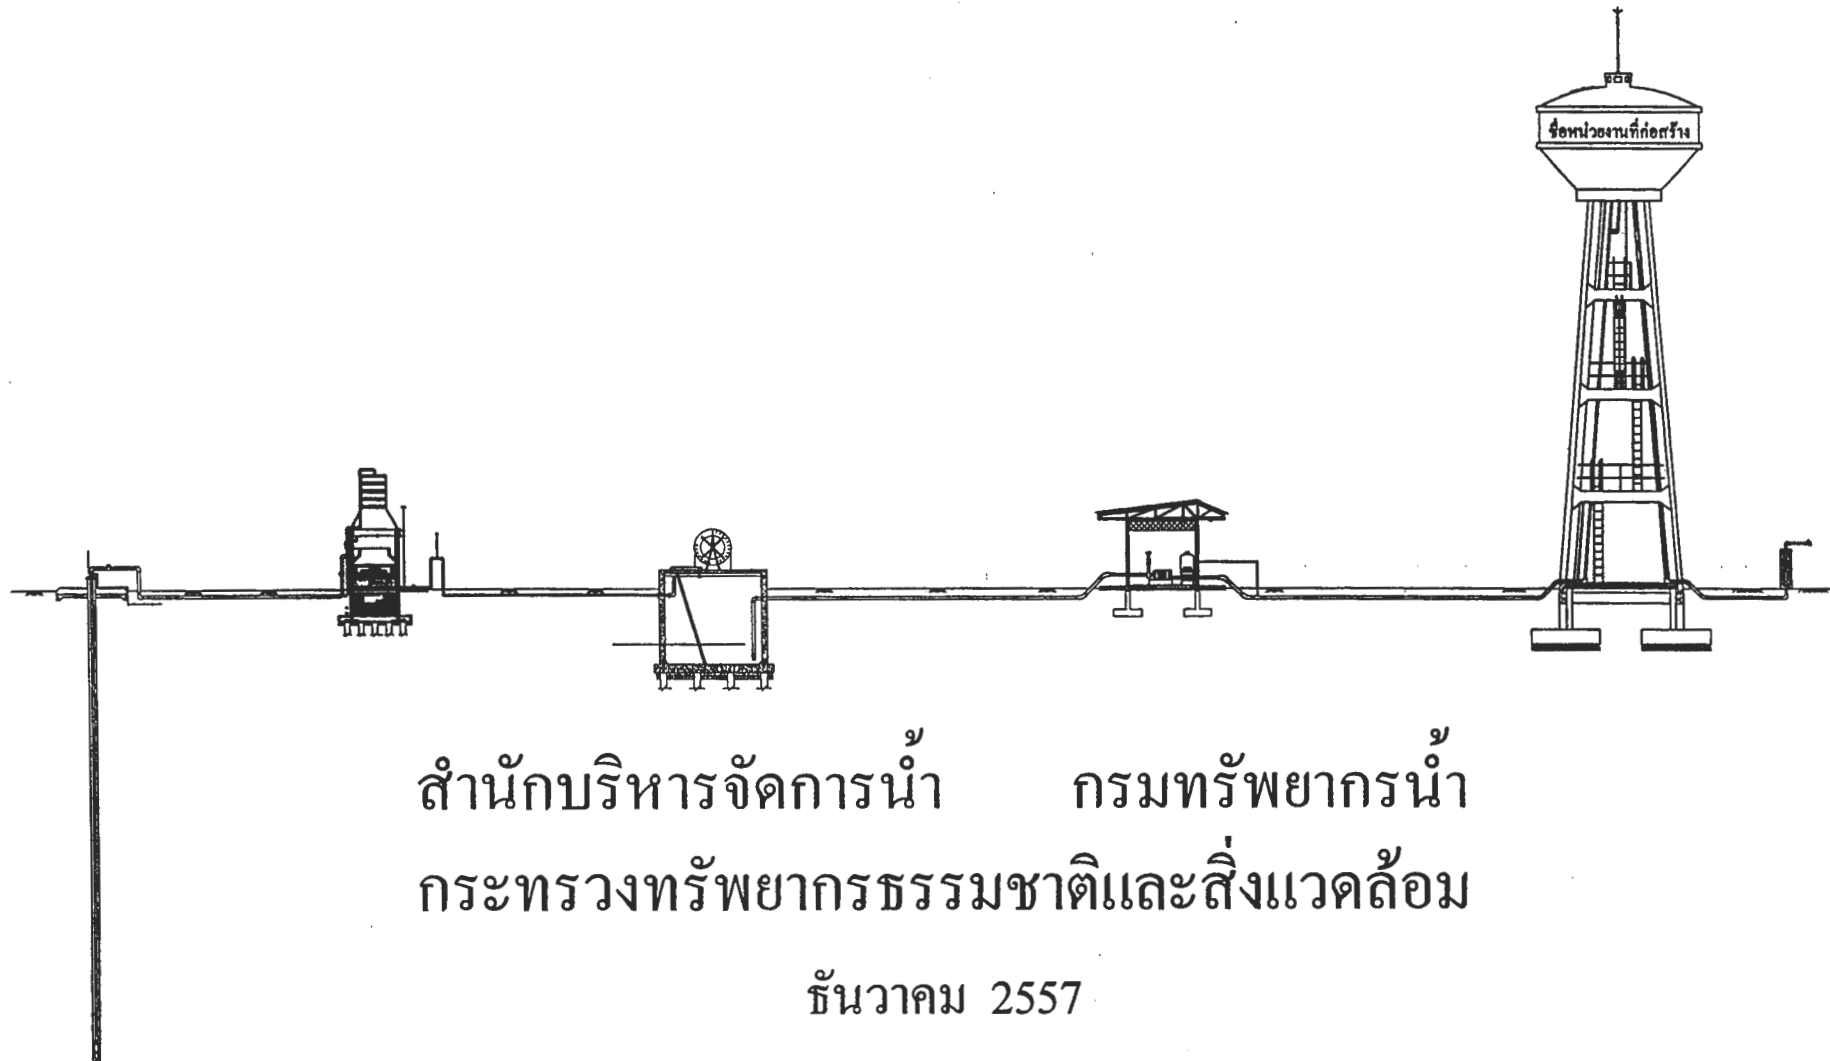

สำนักบริหารจัดการน้ำ กรมทรัพยากรน้ำ
กระทรวงทรัพยากรธรรมชาติและสิ่งแวดล้อม

ธันวาคม 2557



แบบมาตรฐานระบบประปาหมู่บ้าน แบบบาลขนาดใหญ่




สำนักบริหารจัดการน้ำ กรมทรัพยากรน้ำ
กระทรวงทรัพยากรธรรมชาติและสิ่งแวดล้อม

ธันวาคม 2557



แบบมาตรฐานระบบประปาหมู่บ้าน แบบบาดาลขนาดใหญ่มาก

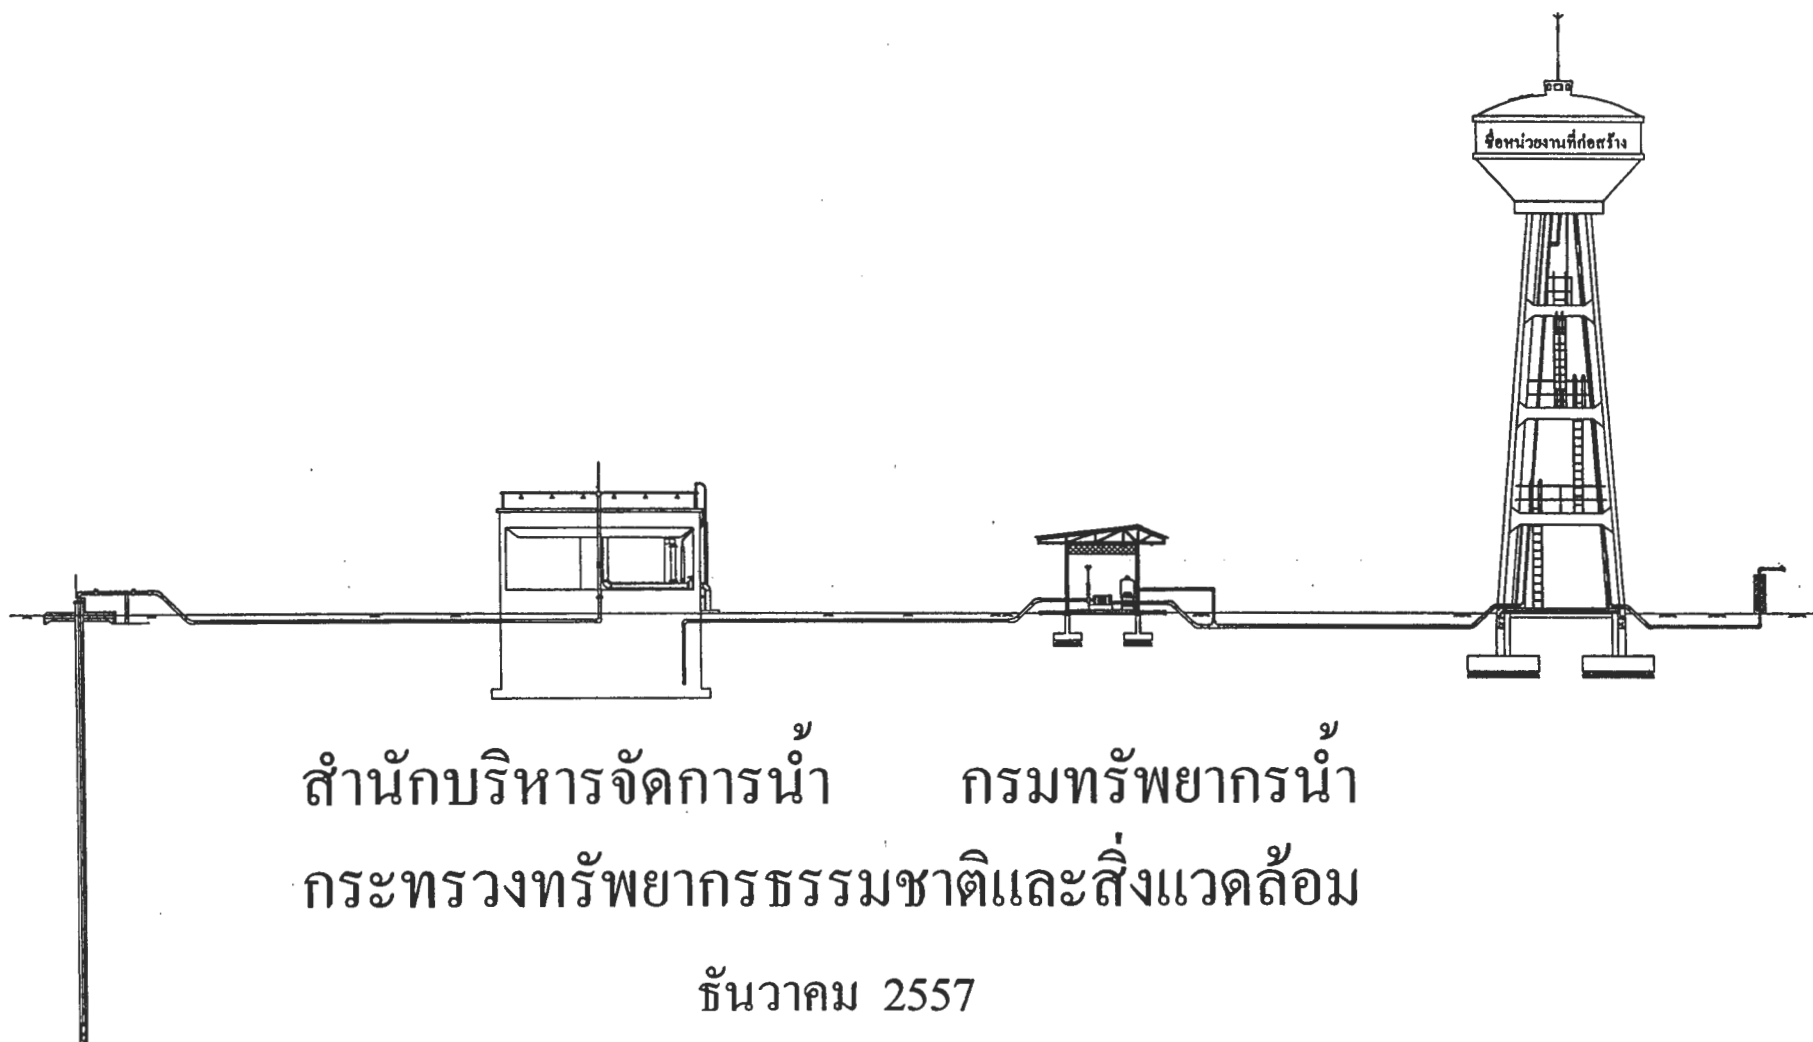


สำนักบริหารจัดการน้ำ กรมทรัพยากรน้ำ
กระทรวงทรัพยากรธรรมชาติและสิ่งแวดล้อม

ธันวาคม 2557



แบบมาตรฐานระบบประปาหมู่บ้าน แบบพิวคินขนาดกลาง

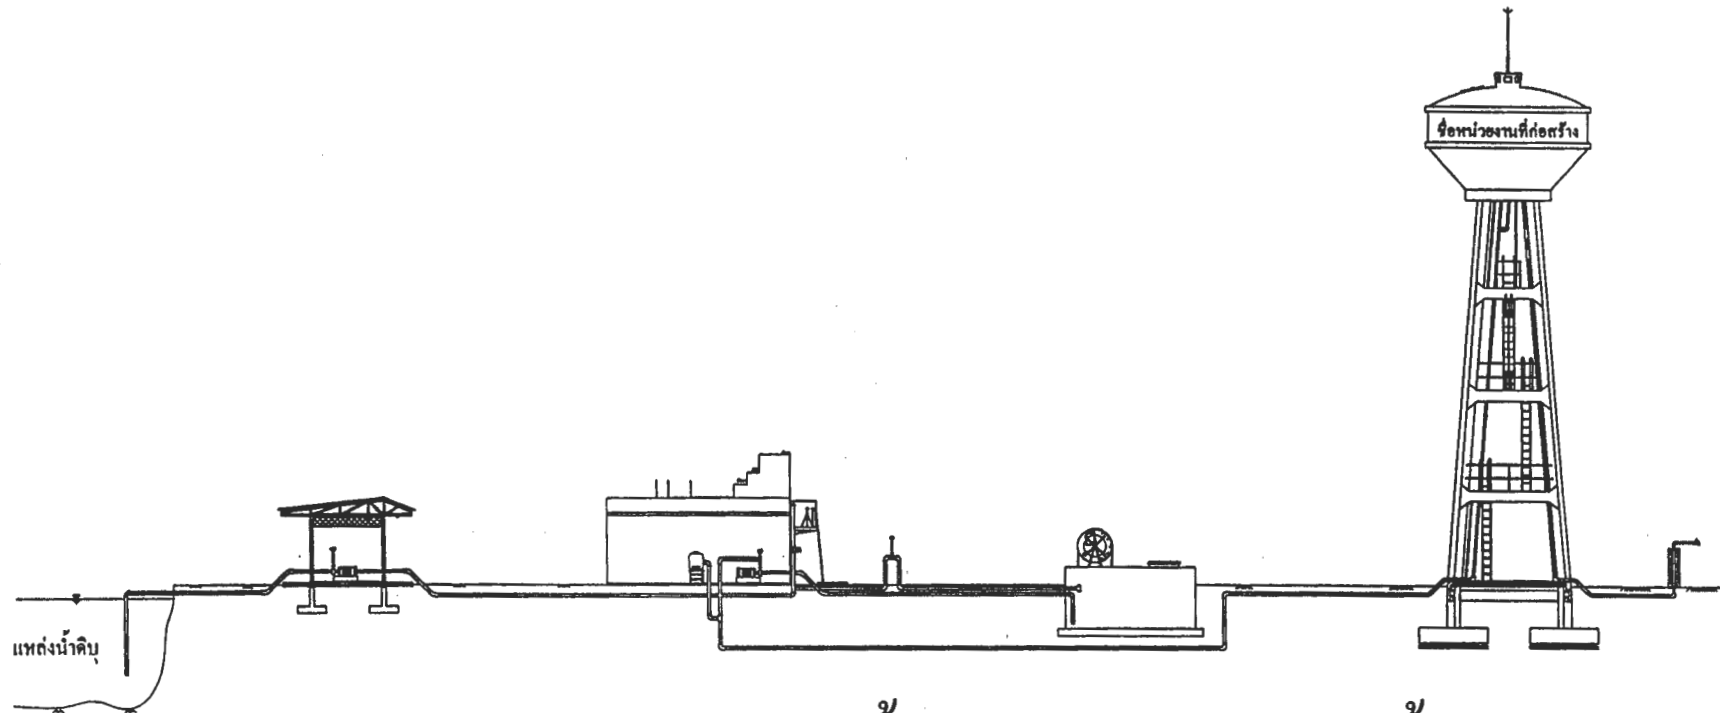


สำนักบริหารจัดการน้ำ กรมทรัพยากรน้ำ
กระทรวงทรัพยากรธรรมชาติและสิ่งแวดล้อม

ธันวาคม 2557



แบบมาตรฐานระบบประปาหมู่บ้าน แบบผิวดินขนาดใหญ่

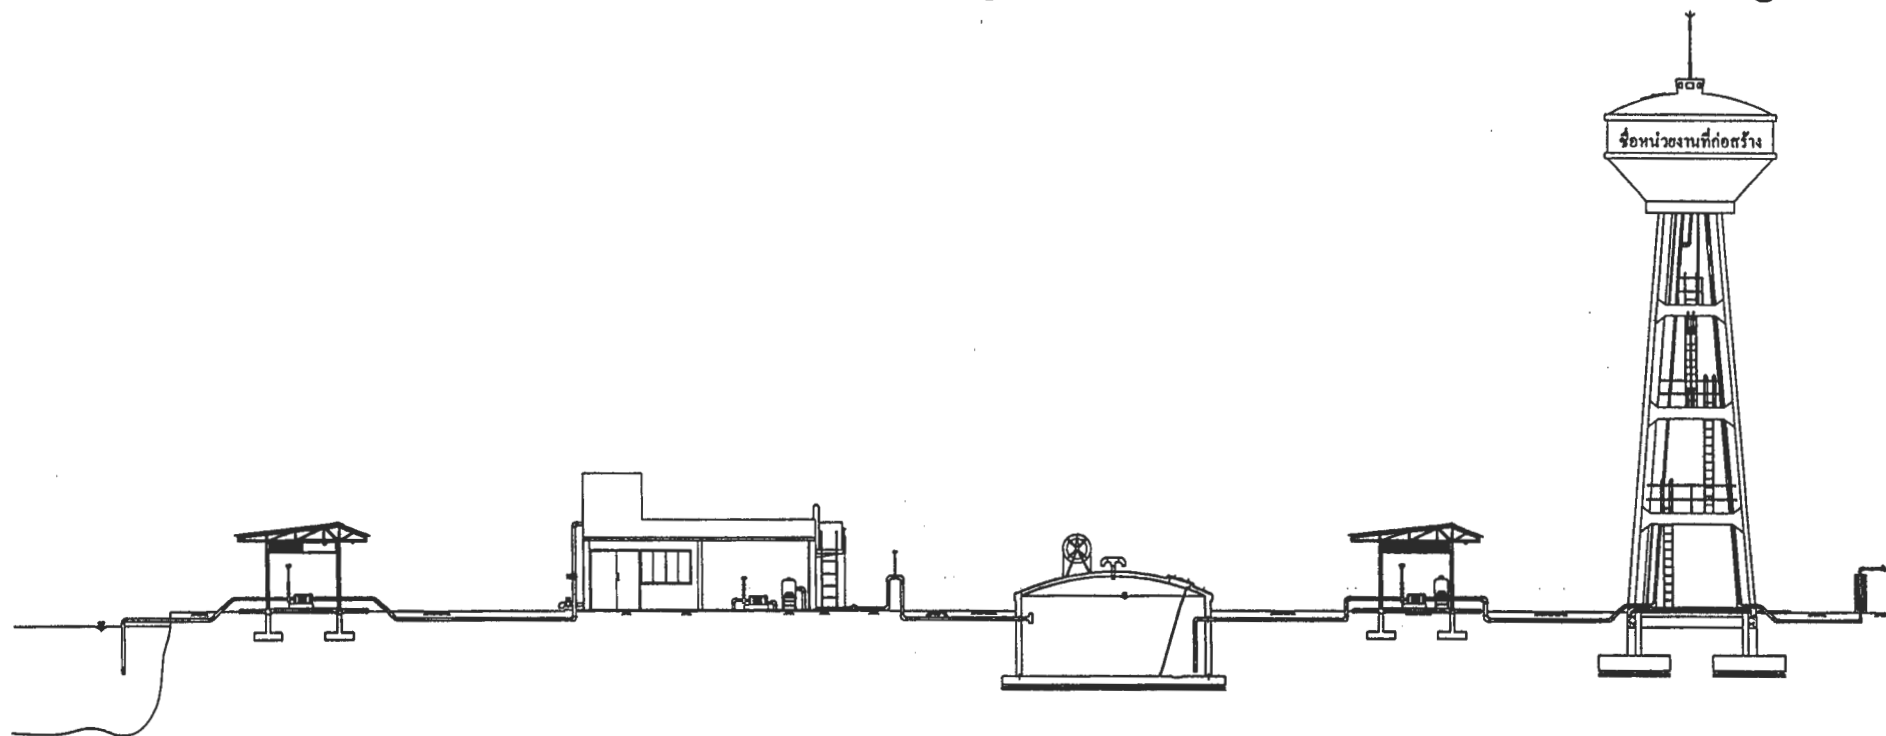


สำนักบริหารจัดการน้ำ กรมทรัพยากรน้ำ
กระทรวงทรัพยากรธรรมชาติและสิ่งแวดล้อม

ธันวาคม 2557



แบบมาตรฐานระบบประปาหมู่บ้าน แบบผิวดินขนาดใหญ่มาก

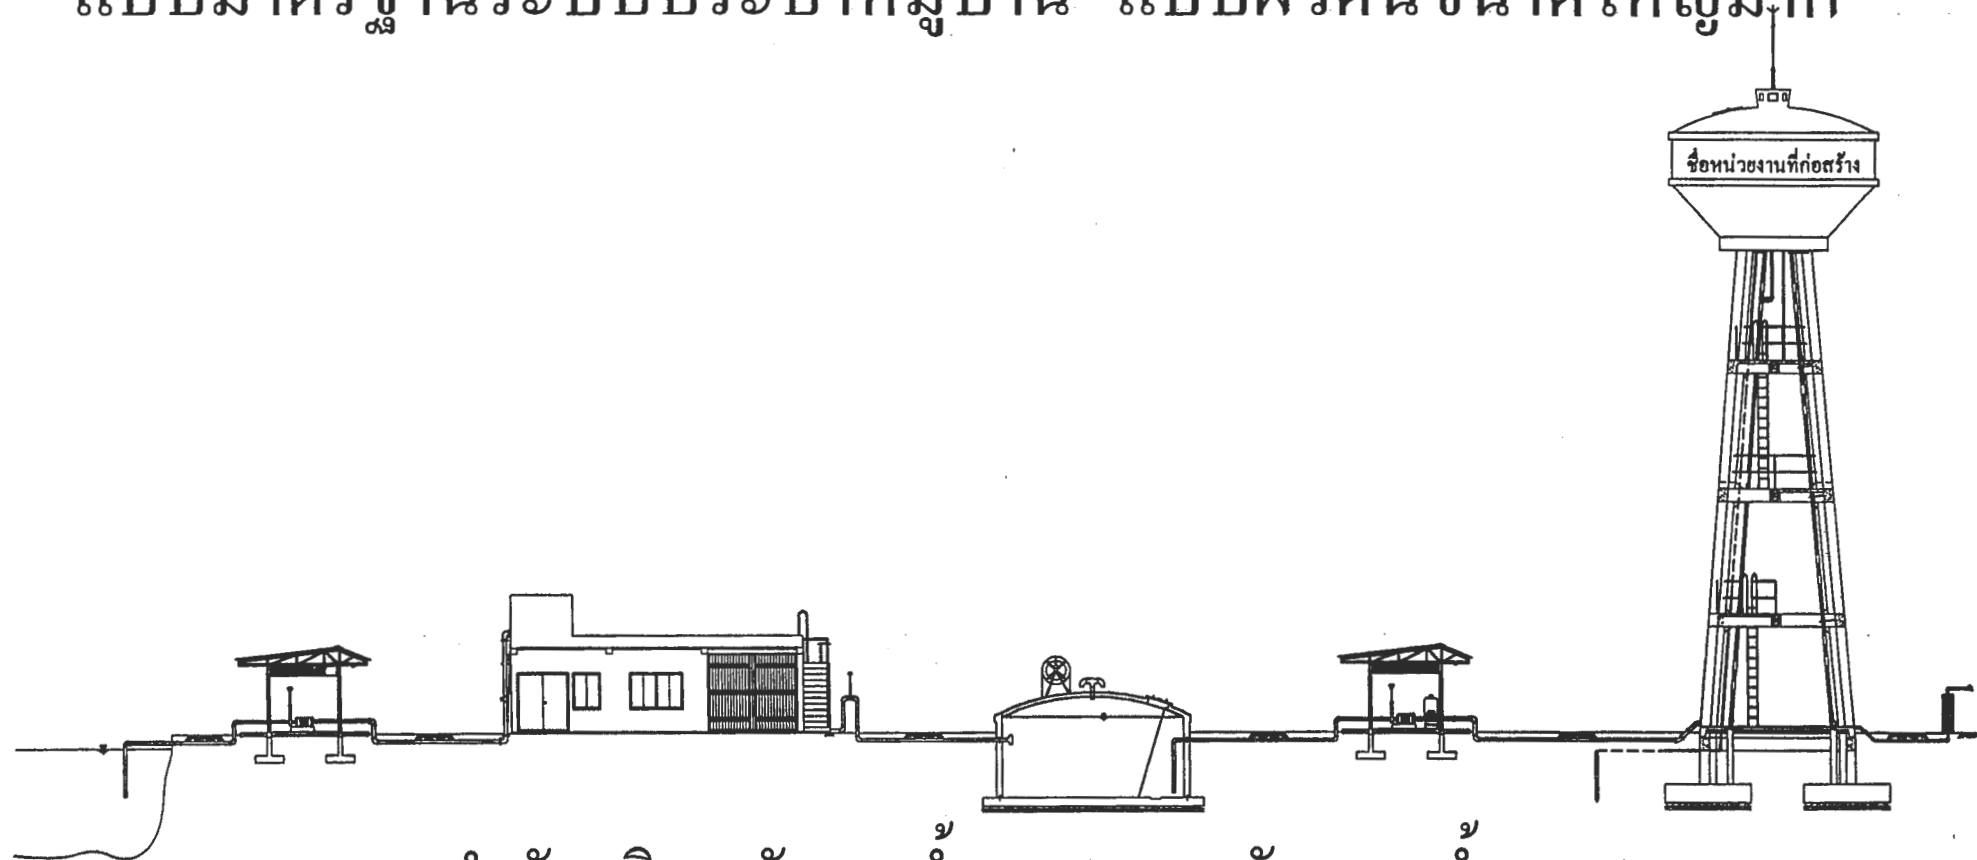

สำนักบริหารจัดการน้ำ กรมทรัพยากรน้ำ
กระทรวงทรัพยากรธรรมชาติและสิ่งแวดล้อม

ธันวาคม 2557

แบบมาตรฐานระบบประปาหมู่บ้าน แบบบาดาลขนาดเล็ก

สารบัญ

ลำดับที่	แบบเลขที่	แบบแสดง	แผ่นที่	รวม
1	412002	โรงสูบน้ำ	1-5	5
2	1222002	ระบบกรองน้ำบาดาล ขนาด 2.5 ลบ.ม./ชม บนถังน้ำใส ขนาด 14 ลบ.ม	1-8	8
3	3211010	หอถังสูง ขนาด 10 ลบ.ม.	1-9	9
4	911001	การประสานท่อและอุปกรณ์ประปา	1-5	5
5	911034	การประสานท่อระหว่างระบบ	1-1	1
6	911008	การประสานท่อภายในโรงสูบ การติดตั้งเครื่องสูบน้ำแบบหอยโข่ง และตู้ควบคุม	1-1	1
7	911007	การประสานท่อที่ปากบ่อบาดาล การติดตั้งเครื่องสูบน้ำแบบขับเคลื่อน	1-1	1
8	921006	ป้ายการประปา , รั้ว . ประตุ	1-4	4

แบบมาตรฐานระบบประปาหมู่บ้าน แบบบาดาลขนาดกลาง

สารบัญ

ลำดับที่	แบบเลขที่	แบบแสดง	แผ่นที่	รวม
1	412002	โรงสูบน้ำ	1-5	5
2	1211007	ระบบกรองน้ำบาดาล ขนาด 7 ม ³ /ชม.	1-5	5
3	2111020	ถังน้ำใส ขนาด 20 ม ³	1-5	5
4	3111015	หอถังสูง ขนาด 15 ม ³	1-14	14
5	911001	การประสานท่อและอุปกรณ์ประปา	1-5	5
6	911004	การประสานท่อระหว่างระบบ	1-1	1
7	911006	การประสานท่อภายในโรงสูบน้ำ การติดตั้งเครื่องสูบน้ำแบบหอยโข่ง และตู้ควบคุม	1-1	1
8	911007	การประสานท่อที่ปากบ่อบาดาล การติดตั้งเครื่องสูบน้ำแบบขับเคลื่อน	1-1	1
9	921006	ป้ายการประปา , รั้ว . ประตู	1-4	4
10	991001	ป้ายบอกระดับน้ำในถังน้ำใส	1-2	2

แบบมาตรฐานระบบประปาหมู่บ้าน แบบบาดาลขนาดใหญ่

สารบัญ

ลำดับที่	แบบเลขที่	แบบแสดง	แผ่นที่	รวม
1	412003	โรงสูบน้ำ	1-7	7
2	1211010	ระบบกรองน้ำบาดาล ขนาด 10 ม ³ /ชม	1-5	5
3	2111100	ถังน้ำใส ขนาด 100 ม ³	1-6	6
4	3111030	หอถังสูง ขนาด 30 ม ³	1-14	14
5	911001	การประสานท่อและอุปกรณ์ประปา	1-5	5
6	911005	การประสานท่อระหว่างระบบ	1-1	1
7	911006	การประสานท่อภายในโรงสูบน้ำ การติดตั้งเครื่องสูบน้ำแบบหอยโข่ง และตู้ควบคุม	1-1	1
8	911007	การประสานท่อที่ปากบ่อบาดาล การติดตั้งเครื่องสูบน้ำแบบขับเคลื่อน	1-1	1
9	921006	ป้ายการประปา , ร้ว . ประตุ	1-4	4
10	991002	ป้ายบอกระดับน้ำในถังน้ำใส	1-2	2

แบบมาตรฐานระบบประปาหมู่บ้าน แบบบาดาลขนาดใหญ่มาก

สารบัญ

ลำดับที่	แบบเลขที่	แบบแสดง	แผ่นที่	รวม
1	412003	โรงสูบน้ำ	1-7	7
2	1221020	ระบบกรองน้ำบาดาล ขนาด 20 ลบ.ม./ชม. บนถังน้ำใส ขนาด 100 ลบ.ม.	1-14	14
3	3111045	หอถังสูง ขนาด 45 ลบ.ม.	1-14	14
4	911001	การประสานท่อและอุปกรณ์ประปา	1-5	5
5	911032	การประสานท่อระหว่างระบบ	1-1	1
6	911006	การประสานท่อภายในโรงสูบ การติดตั้งเครื่องสูบน้ำแบบหอยโข่ง และตู้ควบคุม	1-1	1
7	911033	การประสานท่อที่ปากบ่อบาดาล การติดตั้งเครื่องสูบน้ำแบบขับเคลื่อน	1-1	1
8	921006	ป้ายการประปา , รั้ว , ประตู	1-4	4

แบบมาตรฐานระบบประปาหมู่บ้าน แบบผิวดินขนาดกลาง

สารบัญ

ลำดับที่	แบบเลขที่	แบบแสดง	แผ่นที่	รวม
1.	412003	-โรงสูบน้ำ	1-7	7
2.	1141005	-ระบบกรองน้ำผิวดิน ขนาด 5 ม. ³ /ชม.	1-18	18
3.	2211025	-ถังน้ำใส ขนาด 25 ม. ³	1-5	5
4.	3111015	-หอถังสูง ขนาด 15 ม. ³	1-14	14
5.	911001	-การประสานท่อและอุปกรณ์ประปา	1-5	5
6.	911014	-การประสานท่อระหว่างระบบ	1-1	1
7.	991044	-การติดตั้งมาตรวัดน้ำบนพื้นดิน ขนาด ๑2",๑3"	1-1	1
8	911013	-การประสานท่อภายในโรงสูบน้ำ -การติดตั้งเครื่องสูบน้ำแบบหอยโข่งและตู้ควบคุม	1-1	1
9.	921006	-ป้ายการประปา , ร้ว , ประตุ	1-4	4
10.	991043	-ป้ายบอกระดับน้ำในถังน้ำใส	1-2	2

แบบมาตรฐานระบบประปาหมู่บ้าน แบบผิวดินขนาดใหญ่


สารบัญ

ลำดับที่	แบบเลขที่	แบบแสดง	แผ่นที่	รวม
1.	412003	-โรงสูบน้ำ	1-7	7
2.	1141010	-ระบบกรองน้ำผิวดิน ขนาด 10 ม ³ /ชม.	1-18	18
3.	2111100	-ถังน้ำใส ขนาด 100 ม ³	1-6	6
4.	3111030	-หอถังสูง คสล. ขนาด 30 ม ³	1-14	14
5.	911001	-การประสานท่อและอุปกรณ์ประปา	1-5	5
6.	911002	-การประสานท่อระหว่างระบบ	1-1	1
7.	911006	-การประสานท่อภายในโรงสูบน้ำ -การติดตั้งเครื่องสูบน้ำแบบหอยโข่งและตู้ควบคุม	1-1	1
8.	921006	-ป้ายการประปา , รั้ว , ประตู	1-4	4
9.	991002	-ป้ายบอกระดับน้ำในถังน้ำใส	1-2	2


แบบมาตรฐานระบบประปาหมู่บ้าน แบบผิวดินขนาดใหญ่มาก

สารบัญ

ลำดับที่	แบบเลขที่	แบบแสดง	แผ่นที่	รวม
1.	412003	-โรงสูบน้ำ	1-7	7
2.	1141020	-ระบบกรองน้ำผิวดิน ขนาด 20 ม ³ /ชม.	1-20	20
3.	2111100	-ถังน้ำใส ขนาด 100 ม ³	1-6	6
4.	3111045	-หอถังสูง คสล. ขนาด 45 ม ³	1-14	14
5.	911001	-การประสานท่อและอุปกรณ์ประปา	1-5	5
6.	911003	-การประสานท่อระหว่างระบบ	1-1	1
7.	911006	-การประสานท่อภายในโรงสูบน้ำ -การติดตั้งเครื่องสูบน้ำแบบหอยโข่งและตู้ควบคุม	1-1	1
8.	921006	-ป้ายการประปา , รั้ว , ประตู	1-4	4
9.	991002	-ป้ายบอกระดับน้ำในถังน้ำใส	1-2	2

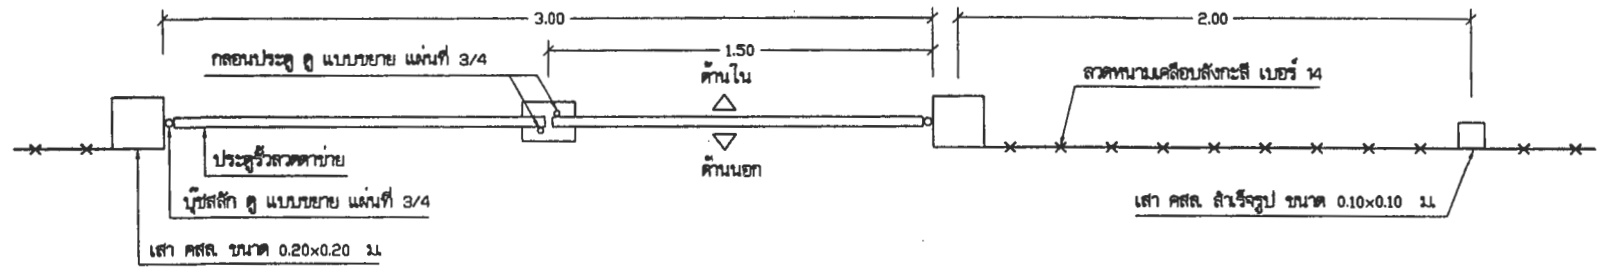

แปลน 1:20

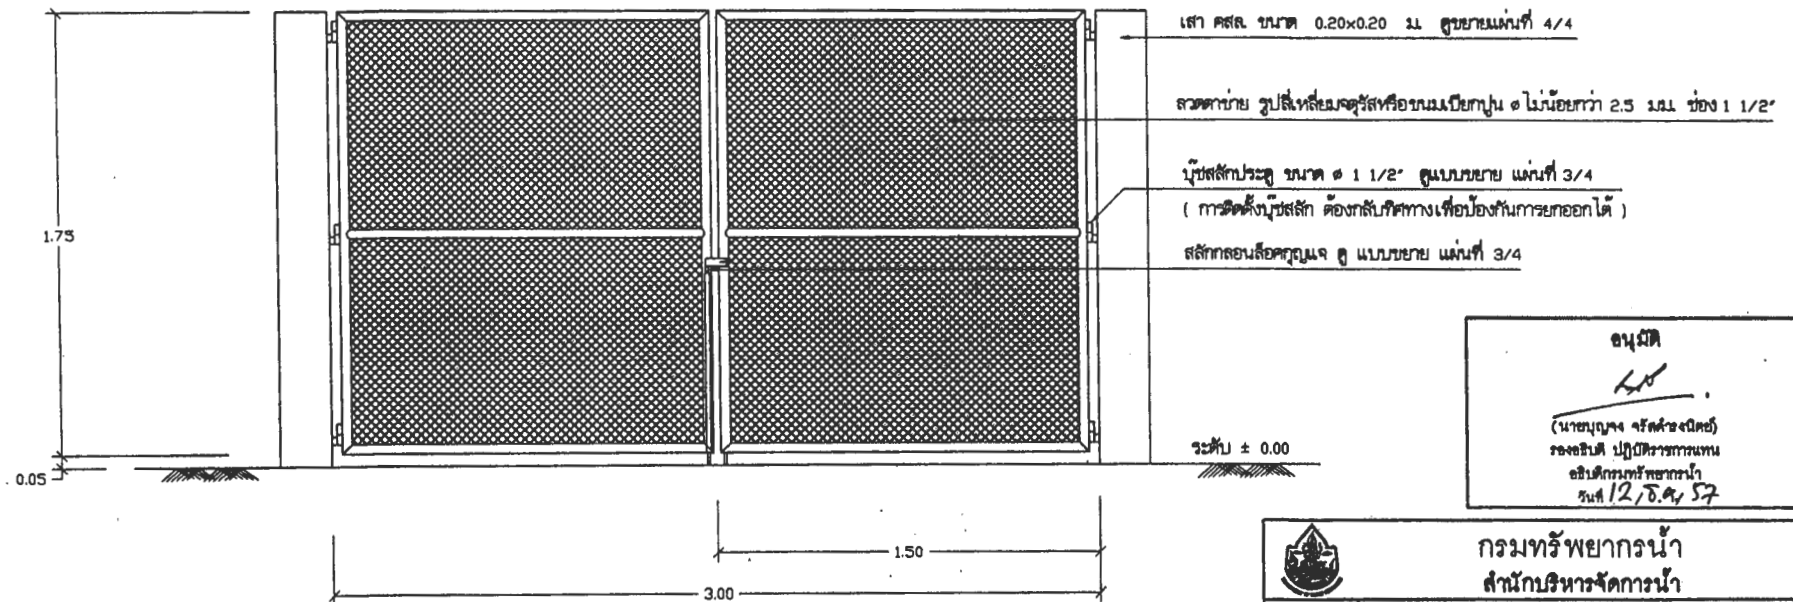


อนุมัติ


(นายบุญจาง จรัสวงษ์)
รองอธิบดี ปฏิบัติราชการแทน
อธิบดีกรมทรัพยากรน้ำ
วันที่ 12/ธ.ค. 57

กรมทรัพยากรน้ำ สำนักบริหารจัดการน้ำ				
แบบ	ป้ายการประปา ชั่ว ประดู			
แสดงแบบ	แปลน , รูปด้านหน้า			
สำรวจ	ดร.วิชัย วิฑูรย์	เสนอ	นายวิชัย	ทนาย
ออกแบบ	นายวิชัย วิฑูรย์	ผ่าน	นายวิชัย	ทนาย
เขียนแบบ	นายวิชัย วิฑูรย์	เห็นชอบ	นายวิชัย	ทนาย
แบบครั้งที่	921006	แบบแผ่นที่	1/4	




รูปด้านหน้า 1:20

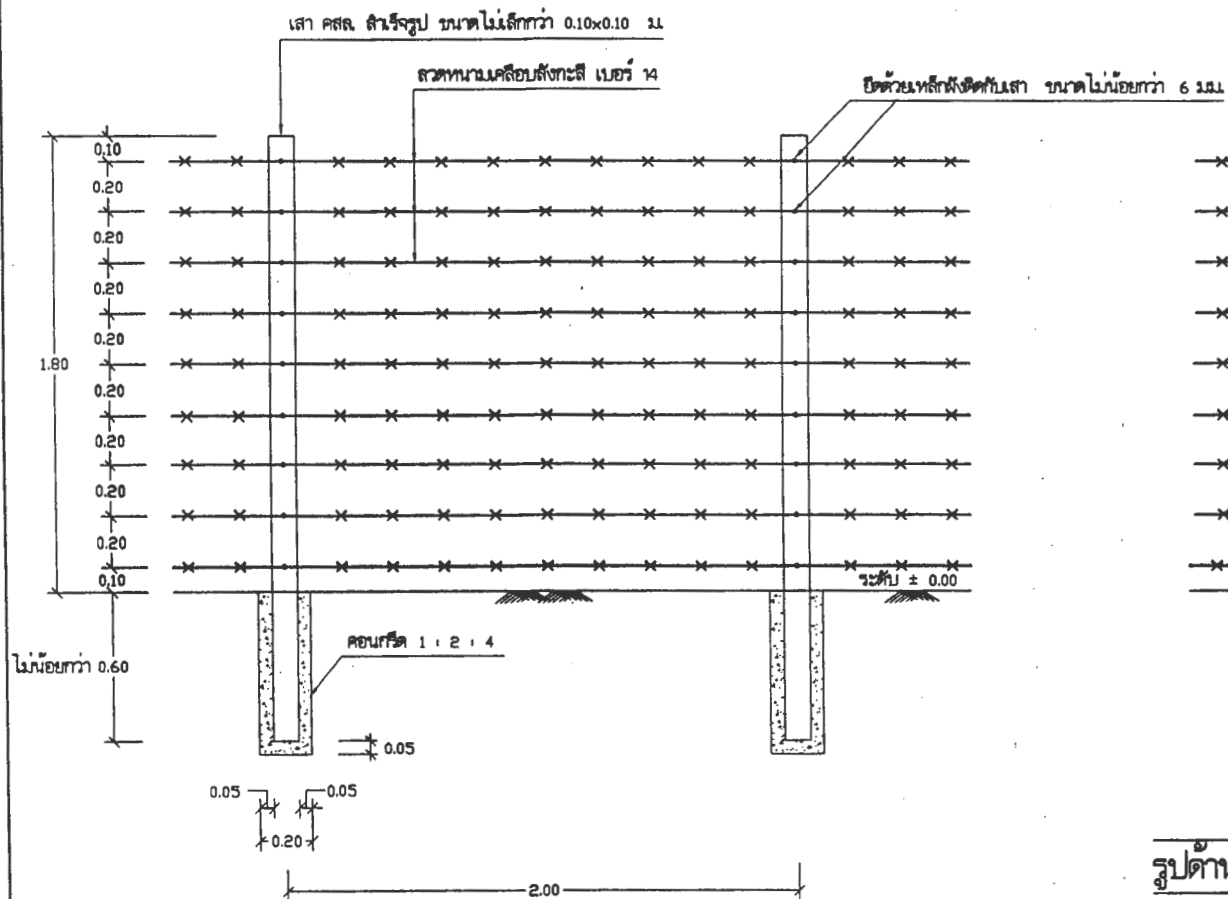





รูปด้านรั้วลวดหนาม 1:20

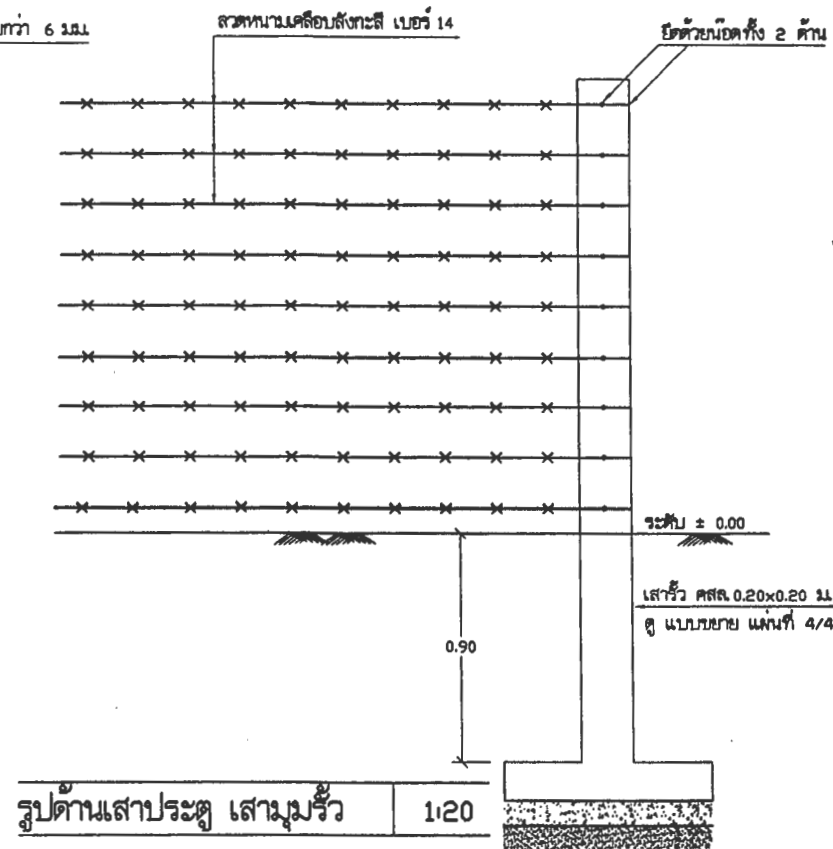




กรมทรัพยากรน้ำ สำนักบริหารจัดการน้ำ				
แบบ	ป้ายการประปา ร้ว ประตู			
แสดงแบบ	รูปด้านรั้วลวดหนาม , รูปด้านเสาประตู เสามุมรั้ว			
สำรวจ	เสนอ	หน้า	หน้า	หน้า
ออกแบบ	หน้า	หน้า	หน้า	หน้า
เขียนแบบ	หน้า	หน้า	หน้า	หน้า
แบบสถาปัตย์	921006	แบบแผ่นที่	2/4	

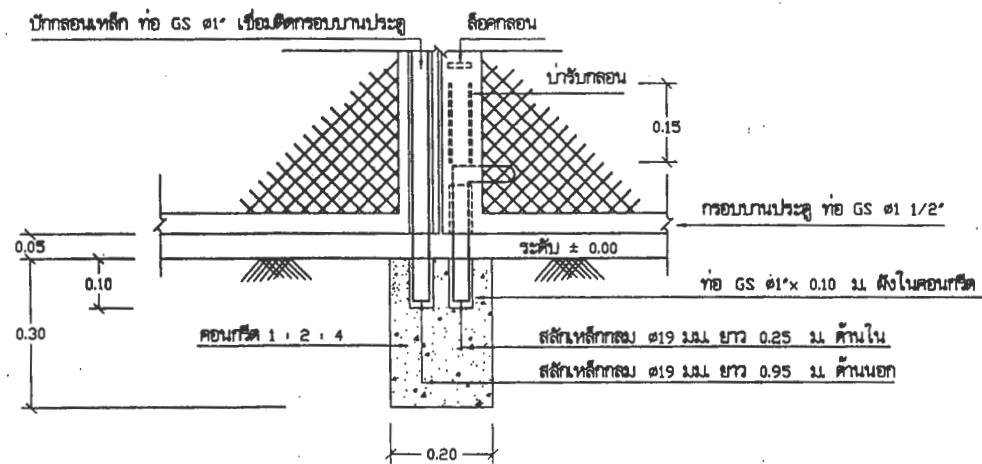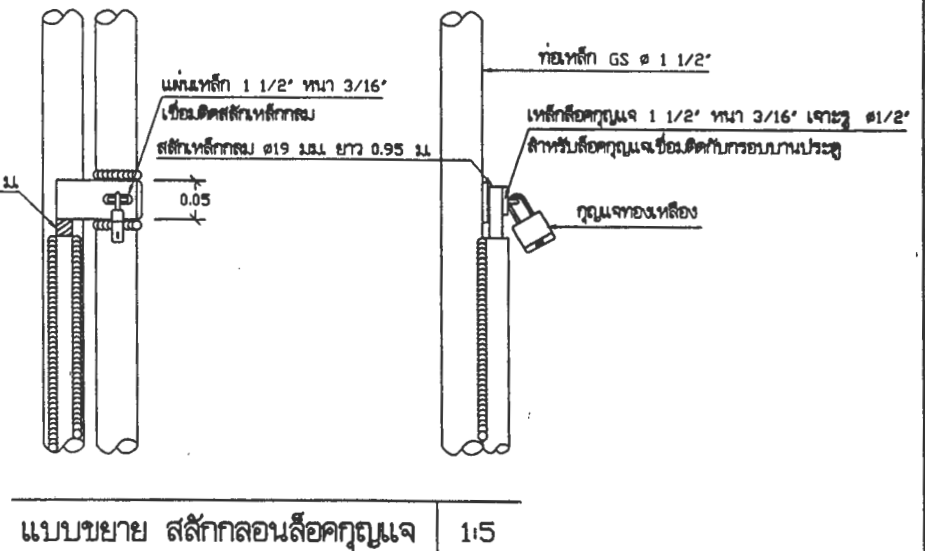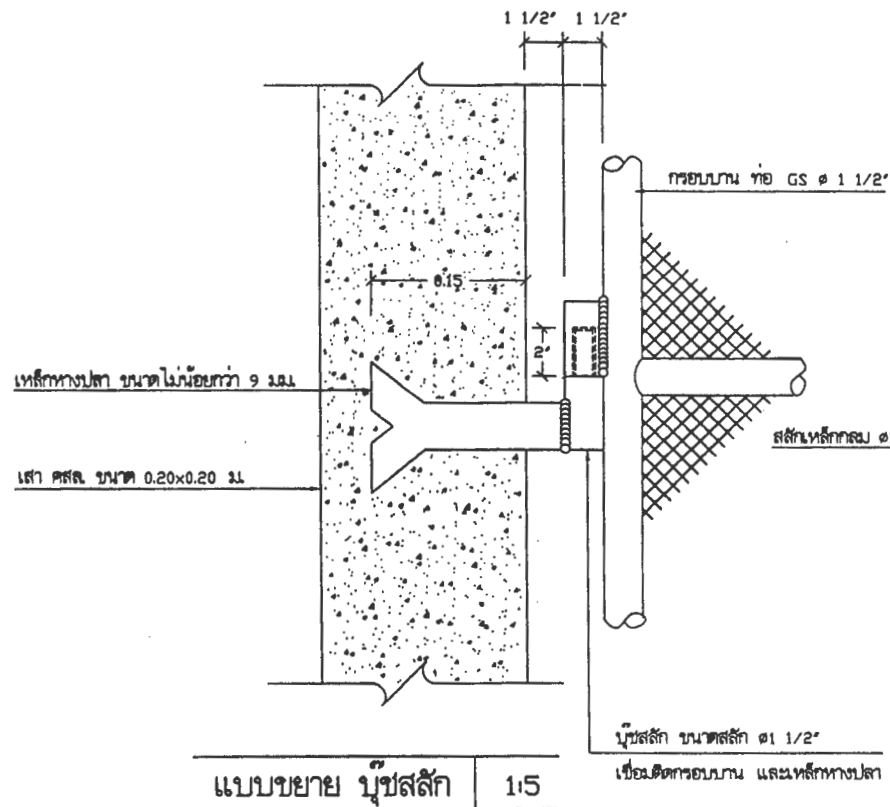

 กรมทรัพยากรน้ำ สำนักบริหารจัดการน้ำ				
แบบ	บัญชีการประปา ร้ว ประตู			
แสดงแบบ	แบบขยาย น๊อตสลัก , แบบขยาย สลักกลอนล็อกกุญแจ แบบขยาย คอนกรีตรับกลอนประตู			
สำรวจ	ดร.วิทย์ วิบุลย์ปิติ	เสนอ	ดร.วิทย์ วิบุลย์ปิติ	ทนาย
ออกแบบ	ดร.วิทย์ วิบุลย์ปิติ	ผ่าน	ดร.วิทย์ วิบุลย์ปิติ	ผอ.สท.
เขียนแบบ	นายวิชาญ วัฒนาวรรณ	เห็นชอบ	ดร.วิทย์ วิบุลย์ปิติ	ผอ.สท.
แบบเลขที่	921006	แบบแผ่นที่	3/4	

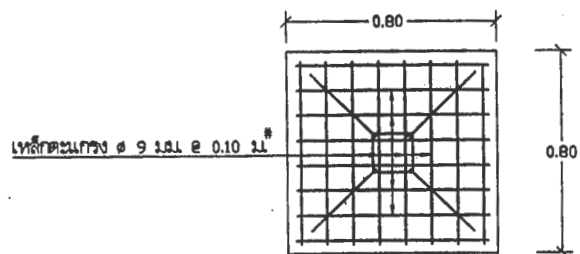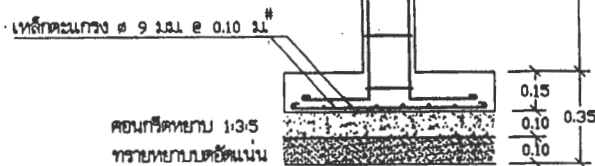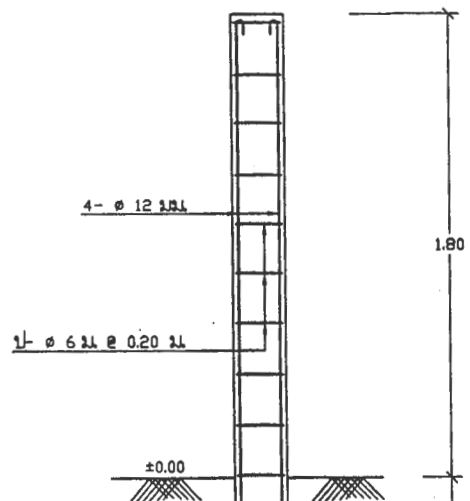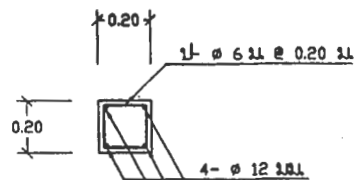

แบบขยาย การเสริมเหล็กเสาประตูและสามาร้ว 1:20

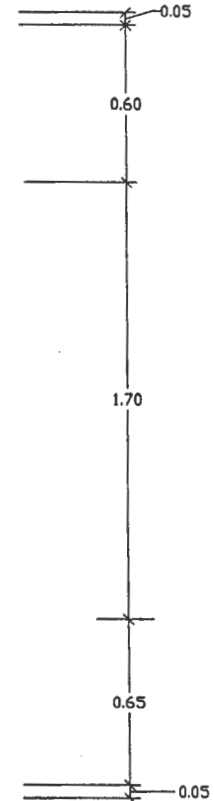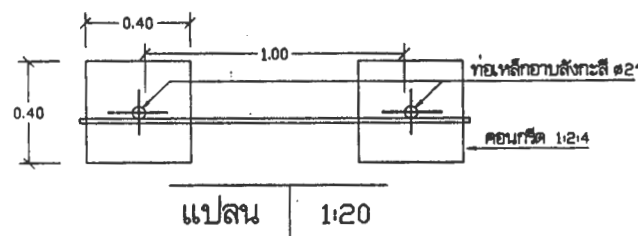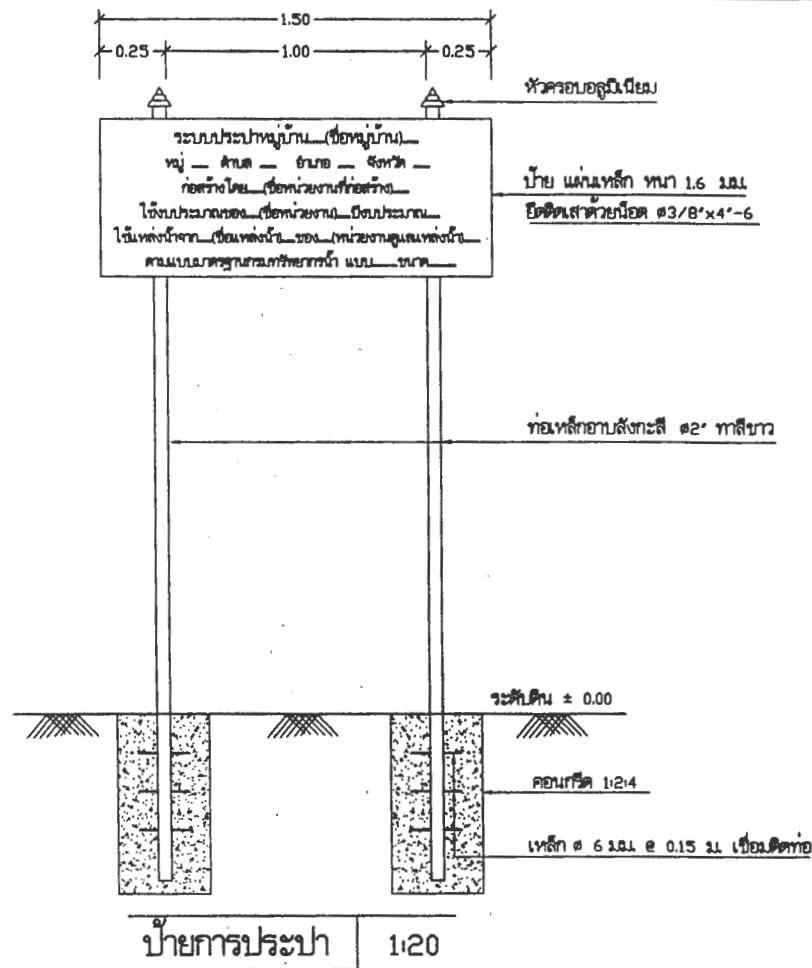

 กรมทรัพยากรน้ำ สำนักบริหารจัดการน้ำ				
แบบ	ป้ายการประปา ร้ว ประตู			
แสดงแบบ	การเสริมเหล็กเสาประตูและสามาร้ว , แปลน			
สำรวจ	โดย	เสนอ	โดย	หน้า
ออกแบบ	โดย	หน้า	โดย	หน้า
เขียนแบบ	โดย	หน้า	โดย	หน้า
แบบสถาปัตย์	921006	แบบหน้า	4/4	